


M 1:500

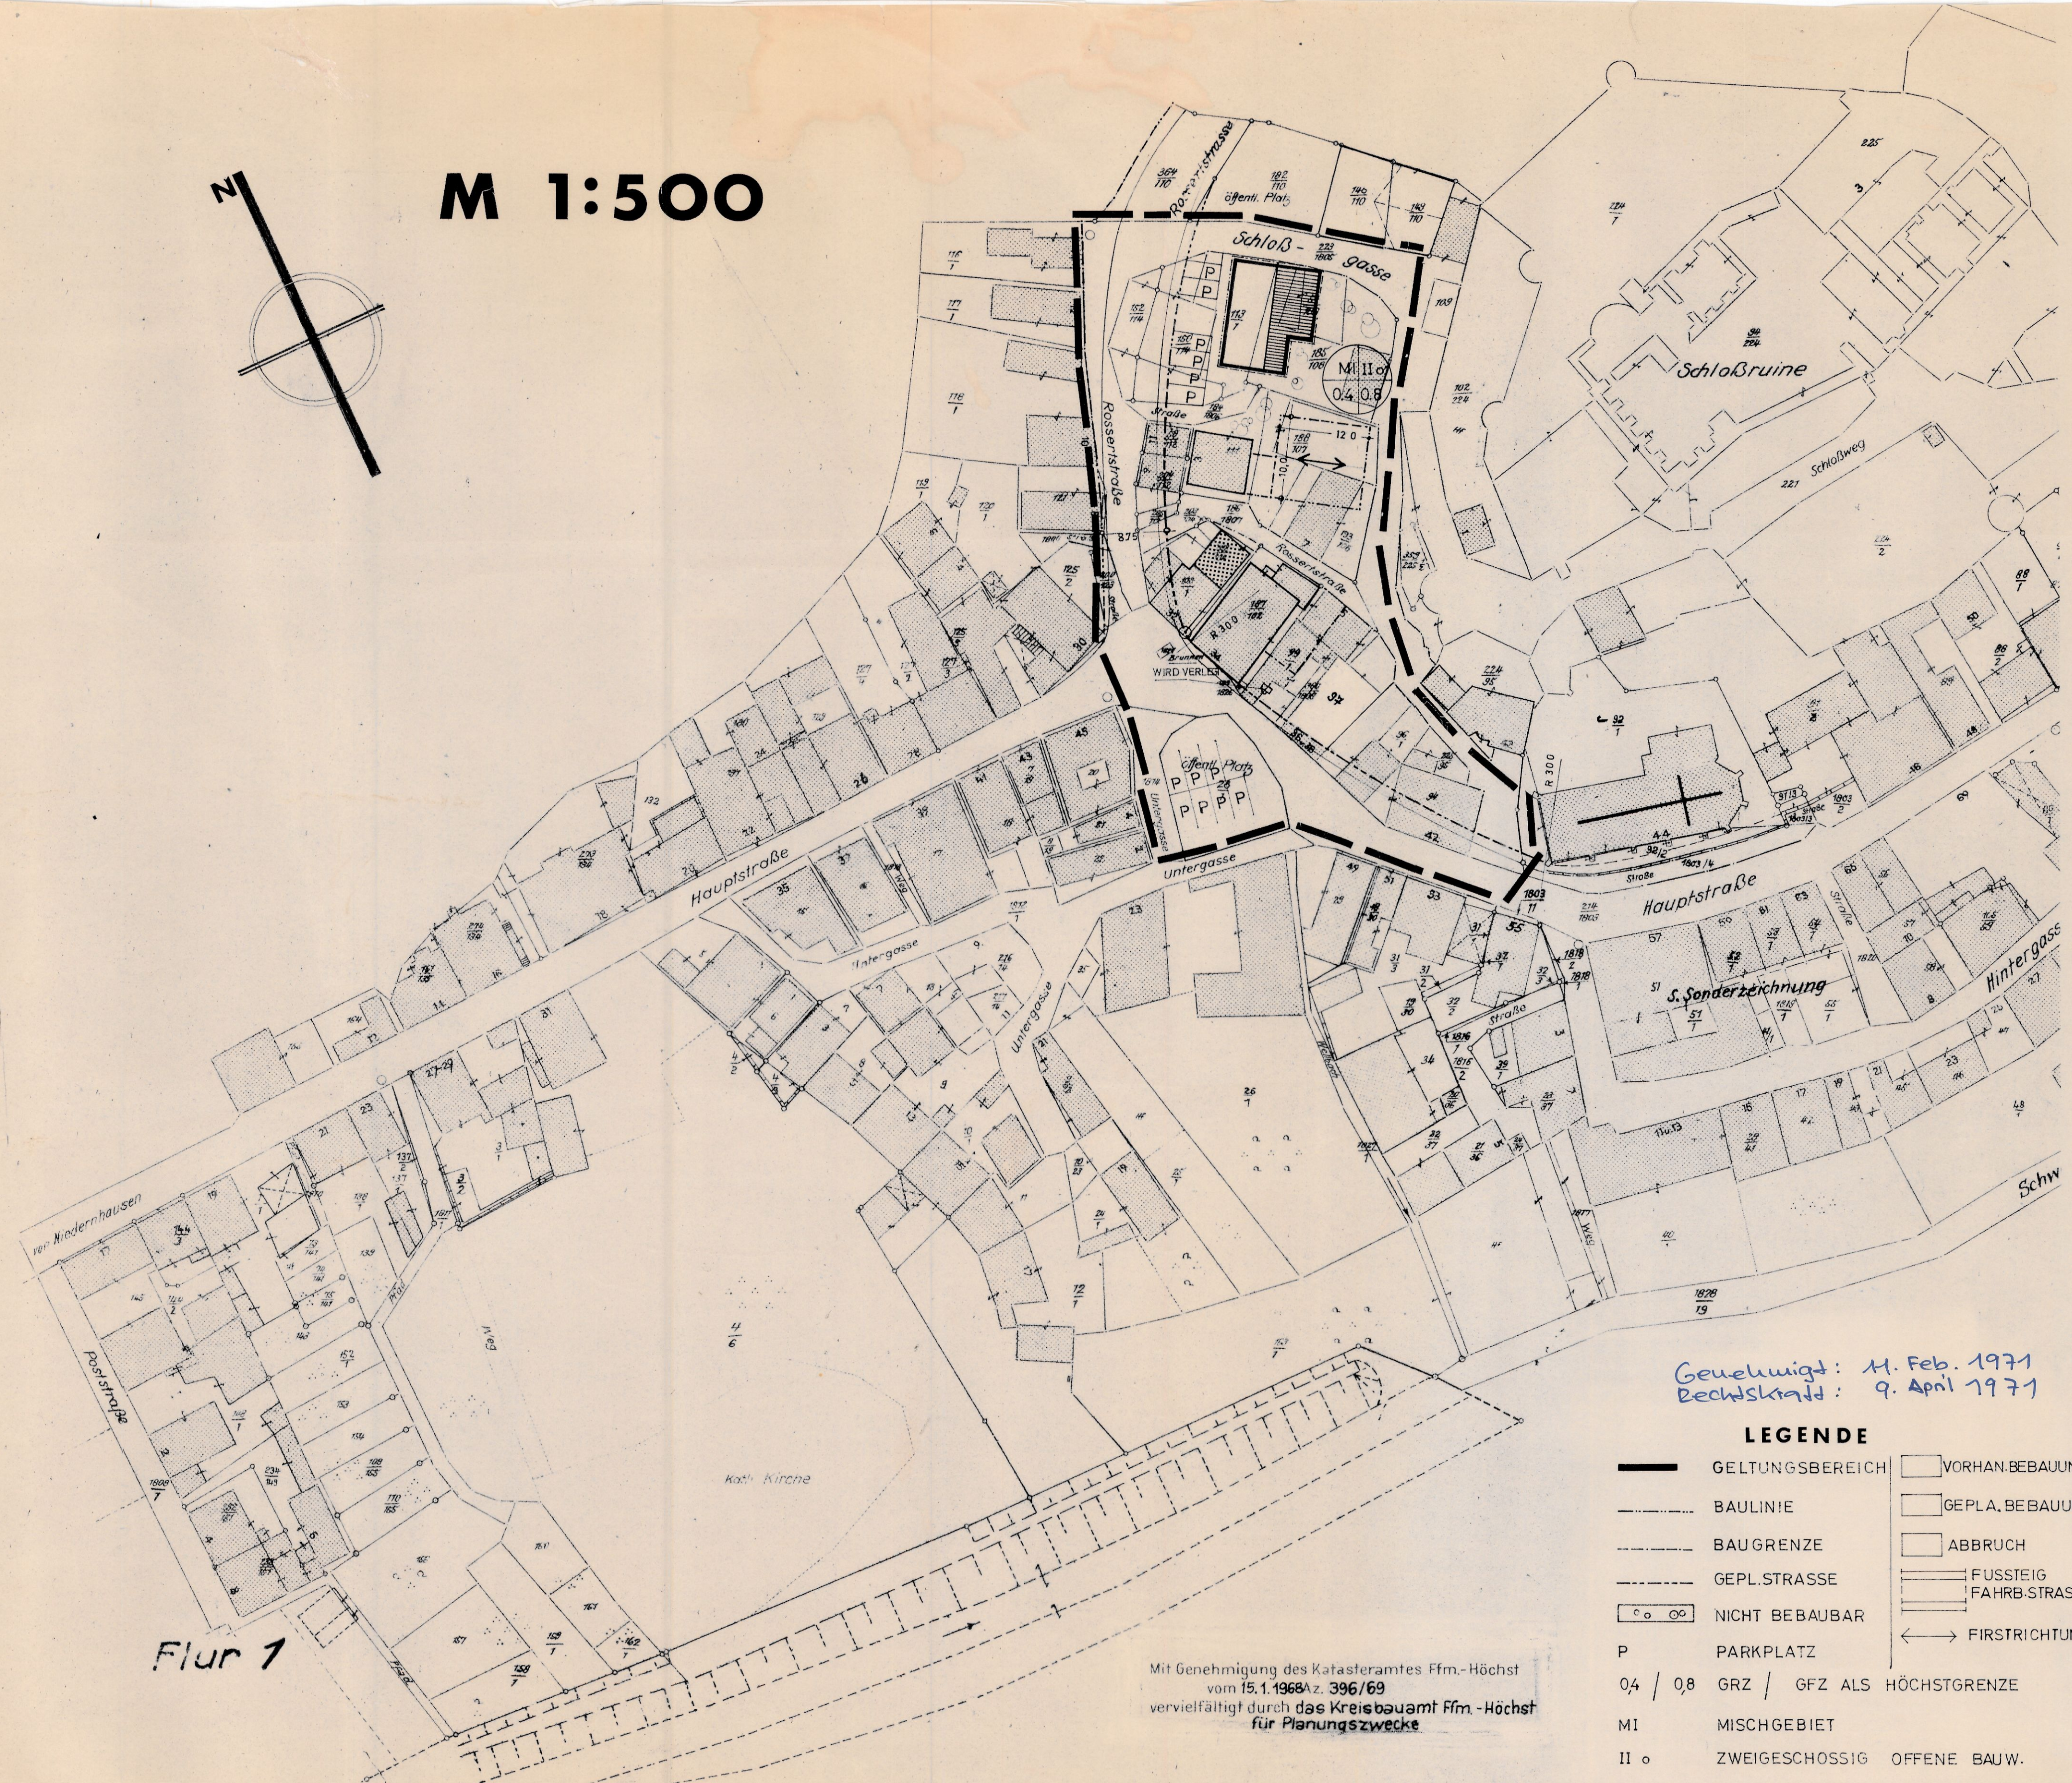

BEBAUUNGSPLAN STADT EPPSTEIN FÜR DAS GEBIET SCHLOSSGASSE

ES WIRD BESCHEINIGT, DASS DIE GRENZEN UND BEZEICHNUNGEN DER FLURSTÜCKE MIT DEM NACHWEIS DES LIEGENSCHAFTSKATASTERS ÜBEREINSTIMMEN
FFM. HÖCHST, DEN 6. März 1968
KATASTERAMT FFM. HÖCHST

Unterschr./Siegel
VERMESSUNGSDIREKTOR

ENTWORFEN UND AUFGESTELLT NACH §§ 2,8 UND 9 DES BBAUG VOM 23.6.60
IM EINVERNEHMEN MIT DEM
LANDKREIS MAIN TAUNUS
FFM HÖCHST, DEN 2.2.1971
DER STADT EPPSTEIN
EPPSTEIN, DEN 5.6.1970

Siegel / Unterschrift
BAUDIREKTOR

Siegel / Unterschrift
BÜRGERMEISTER

DER PLANENTWURF MIT BEGRÜNDUNG HAT GEM. § 2 ABS.6 IN DER ZEIT VOM
22.6.70 BIS 24.7.70 ZU JEDERMANN'S EINSICHT OFFENGELEGEN.

EPPSTEIN, DEN 24.7.70

Unterschrift
BÜRGERMEISTER

Siegel

Unterschrift
STADTVERORDN.VORST.

GEM. DEN BESTIMMUNGEN DES BBAUG UND DER BAUNVO IN VERBINDUNG MIT DER
HBO WURDE DIESER BEBAUUNGSPLAN IN DER SITZUNG DER STADTVERORDNETEN -
VERSAMMLUNG VOM 18.9.1970 ALS SATZUNG BESCHLOSSEN.

IN ERGÄNZUNG DER ZEICHNERISCHEN VORSCHRIFTEN GELTEN:

- DACHFORM: SATTELDACH
- DACHNEIGUNG: 35-45°
- FIRSTRICHTUNG: ENTSPRECHEND PLAN
- DACHEINDECKUNG: PFANNEN, ZIEGEL, o. SCHIEFER IN DUNKL. TÖNUNG
- WELLETERNIT NICHT GESTATTET

Unterschrift
BÜRGERMEISTER

Siegel

Unterschrift
STADTVERORDN.VORSTEHER

Genehmigt: 11. Feb. 1971
Rechtskraft: 9. April 1971

LEGENDE

- GELTUNGSBEREICH
- - -** BAULINIE
- - - -** BAUGRENZE
- - - -** GEPL.STRASSE
- o o** NICHT BEBAUBAR
- P** PARKPLATZ
- 04 / 08** GRZ / GFZ ALS HÖCHSTGRENZE
- M1** MISCHGEBIET
- II o** ZWEIFGESCHOSSIG OFFENE BAUW.
- VORHAN.BEBAUUNG
- GEPLA.BEBAUUNG
- ABBRUCH
- ▨** FUSSTEIG
- ▨** FAHRB-STRASSF.
- ←** FIRSTRICHTUNG

Mit Genehmigung des Katasteramtes Ffm.-Höchst
vom 15.1.1968 Az. 396/69
vervielfältigt durch das Kreisbauamt Ffm.-Höchst
für Planungszwecke

Flur 1

BEBAUUNGSPLAN NR 10 STADT EPPSTEIN, SCHLOSSGASSE FLUR 2

AUFGESTELLT 20.3.70

ÄND.